


MIESZKANIE NR B2-L2

156,71m²


POWIERZCHNIE POMIESZCZEŃ WG NORMY
PN-ISO 9836:2015




SCHEMAT skala 1:500
LOKALIZACJA MIESZKANIA

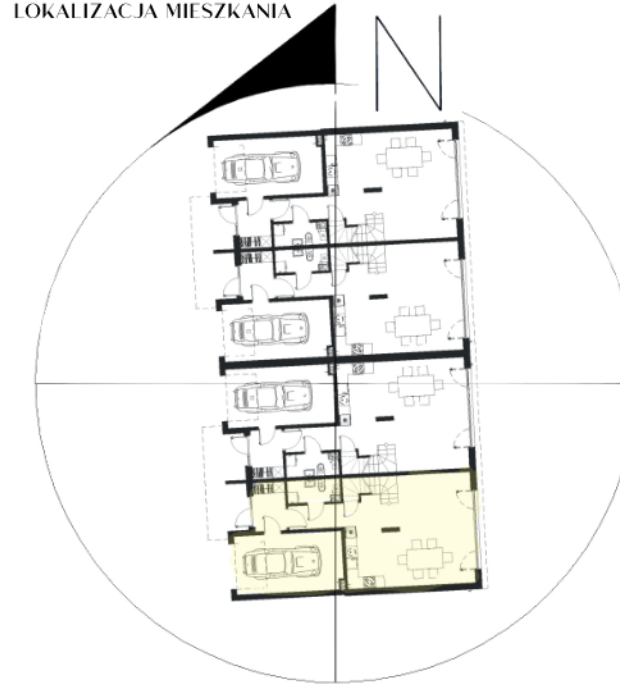


RZUT PARTERU skala 1:100

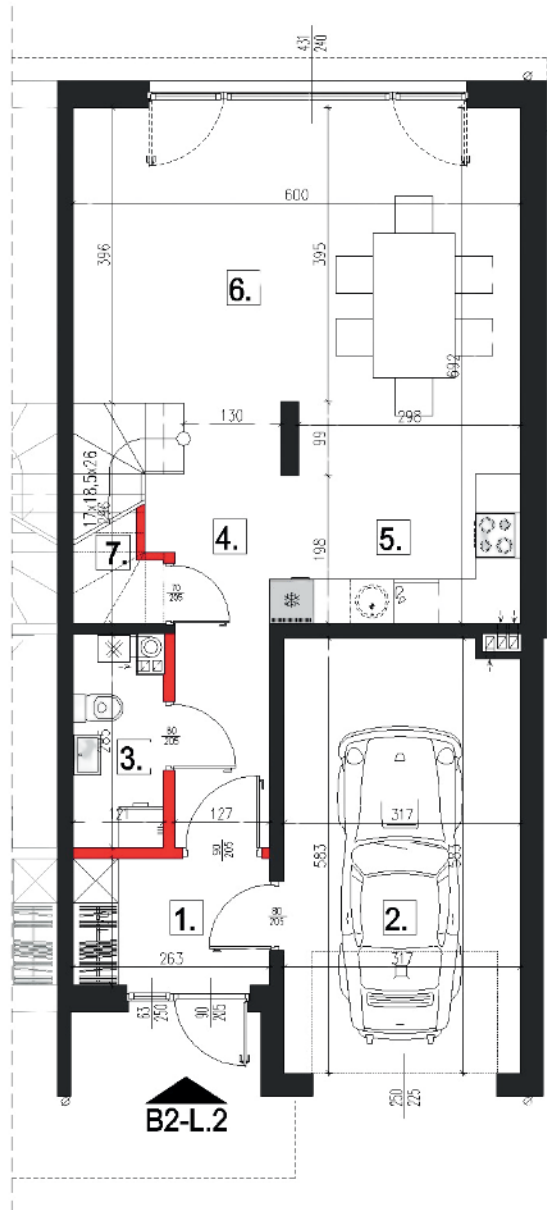

RZUT PIĘTRA skala 1:100

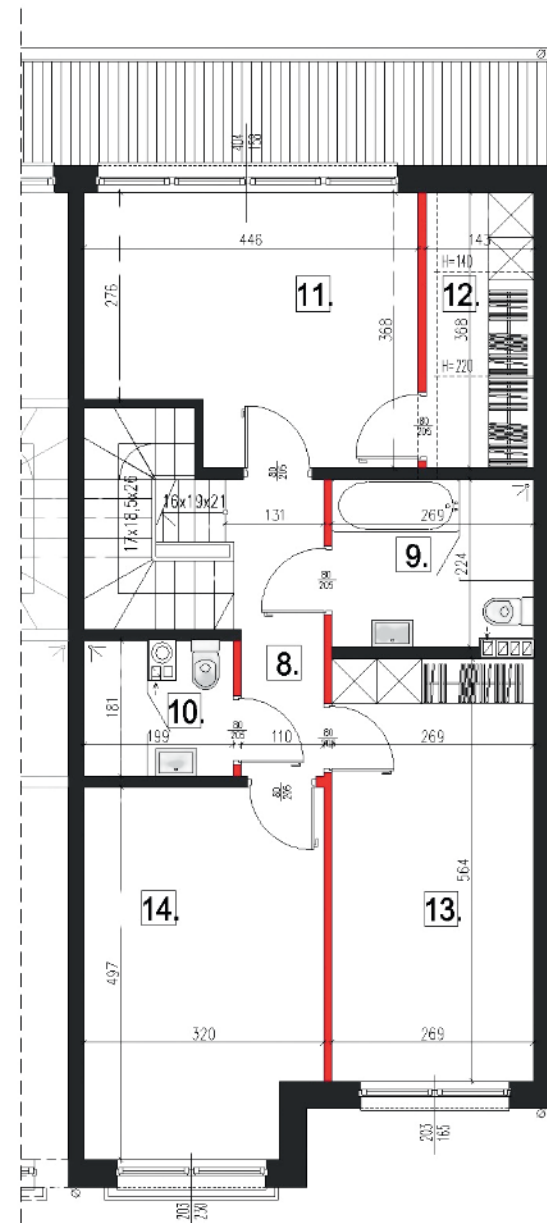

RZUT PODDASZA skala 1:100

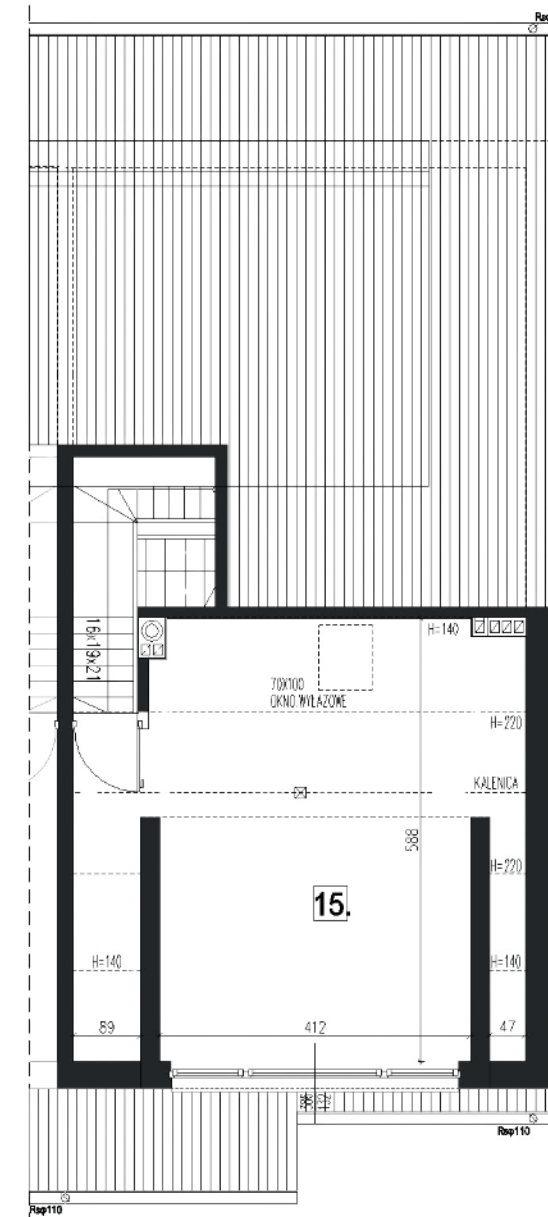

ZESTAWIENIE POWIERZCHNI BUDYNEK B.2-LOKAL 2

NR POM.	NAZWA	POW.
PARTER		
1.	WIATROLAP	4,47 m ²
2.	GARAŻ	18,31 m ²
3.	KOTŁOWNIA/WC	3,25 m ²
4.	HOL	8,35 m ²
5.	ANEKS KUCHENNY	6,38 m ²
6.	SALON	26,64 m ²
7.	SCHOWEK	0,79 m ²
PIĘTRO		
8.	KOMUNIKACJA	4,65 m ²
9.	ŁAZIENKA	5,94 m ²
10.	ŁAZIENKA	3,39 m ²
11.	SYPIALNIA	14,96 m ²
12.	GARDEROBA	2,75 m ²
13.	SYPIALNIA	15,17 m ²
14.	SYPIALNIA	15,28 m ²
PODDASZE		
15.	PODDASZE	26,37 m ²

■ ŚCIANA Z MOŻLIWOŚCIĄ DEMONTAŻU
■ ŚCIANA BEZ MOŻLIWOŚCI DEMONTAŻU

WYPOSAŻENIE TYLKO W CELACH PREZENTACJI, NIE STANOWI ZOBOWIĄZANIA UMOWNEGO



POWIERZCHNIE POMIESZCZEŃ WG NORMY
PN-ISO 9836:2015

LOKALIZACJA:
WARSZAWA, UL. BIELSZOWICKA
NR EW. DZIAŁEK 28/3,28/4 Z OBRĘBĄ 3-11-38