


MIESZKANIE NR B1-L1

153,60m²


POWIERZCHNIE POMIESZCZEŃ WG NORMY
PN-ISO 9836:2015




SCHEMAT skala 1:500
LOKALIZACJA MIESZKANIA

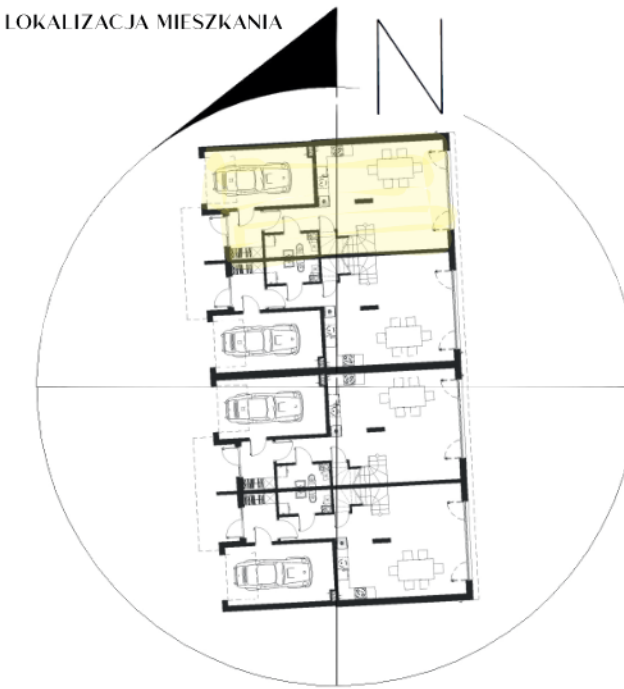


RZUT PARTERU
skala 1:100

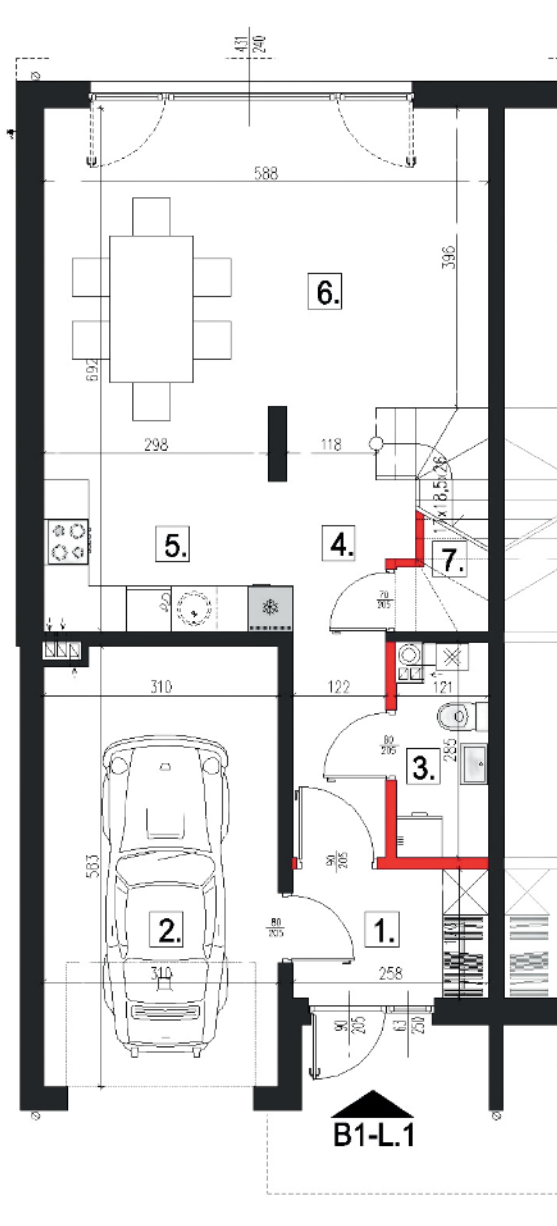

RZUT PIĘTRA
skala 1:100

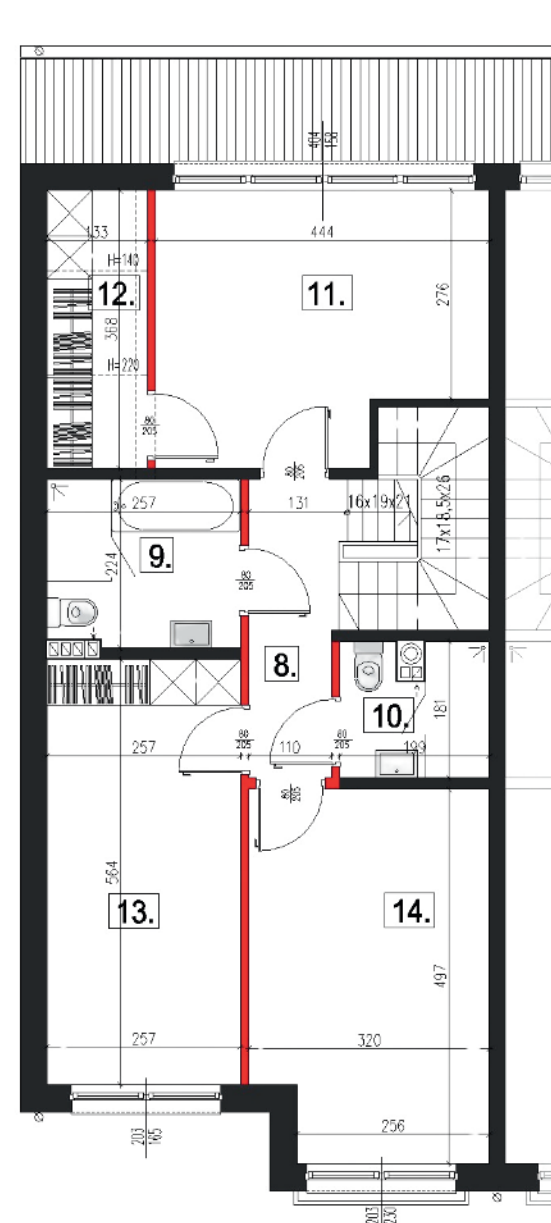

RZUT PODDASZA
skala 1:100

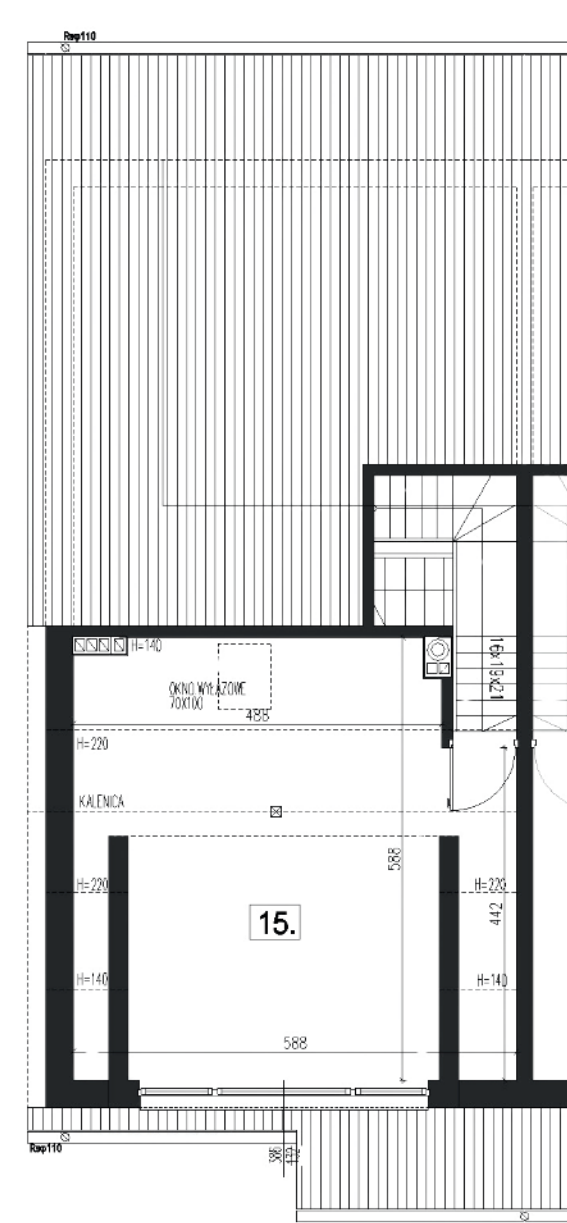

ZESTAWIENIE POWIERZCHNI BUDYNEK B.1-LOKAL 1

NR POM.	NAZWA	POW.
---------	-------	------

PARTER		
1.	WIATROLAP	4,39 m ²
2.	GARAŻ	17,91 m ²
3.	KOTŁOWNIA/WC	3,25 m ²
4.	HOL	7,67 m ²
5.	ANEKS KUCHENNY	6,55 m ²
6.	SALON	26,17 m ²
7.	SCHOWEK	0,79 m ²
		66,73 m²

PIĘTRO		
8.	KOMUNIKACJA	4,65 m ²
9.	ŁAZIENKA	5,67 m ²
10.	ŁAZIENKA	3,39 m ²
11.	SYPIALNIA	14,88 m ²
12.	GARDEROBA	2,57 m ²
13.	SYPIALNIA	14,49 m ²
14.	SYPIALNIA	15,23 m ²
		60,88 m²

PODDASZE		
15.	PODDASZE	25,99 m ²

POWIERZCHNIE POMIESZCZEŃ WG NORMY
PN-ISO 9836:2015

LOKALIZACJA:
WARSZAWA, UL. BIELSZOWICKA
NR EW. DZIAŁEK 28/3.28/4 Z OBRĘBĄ 3-11-38

■ ŚCIANA Z MOŻLIWOŚCIĄ DEMONTAŻU
■ ŚCIANA BEZ MOŻLIWOŚCI DEMONTAŻU

WYPOSAŻENIE TYLKO W CELACH PREZENTACJI, NIE STANOWI ZOBOWIĄZANIA UMOWNEGO

